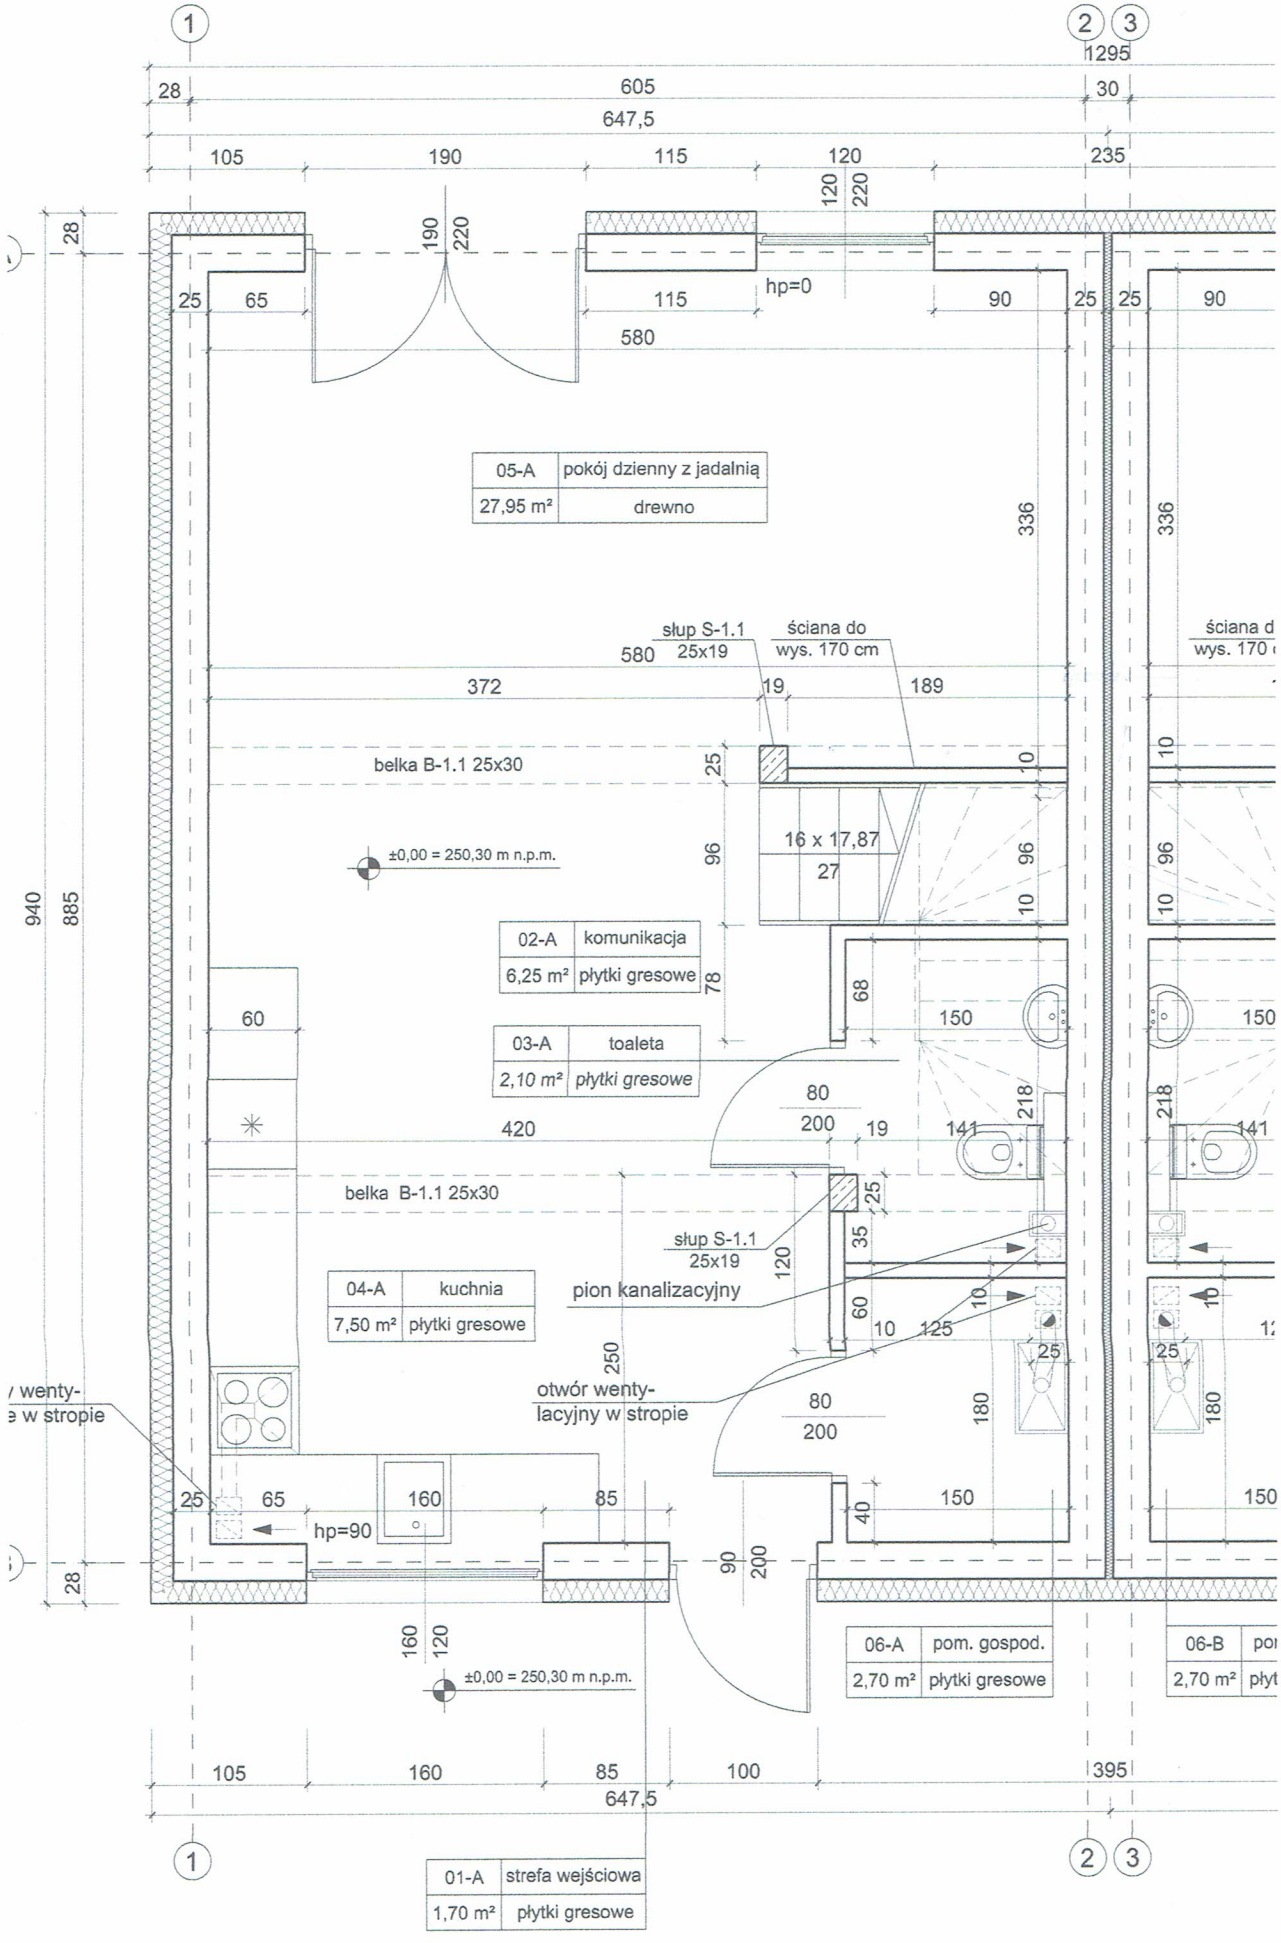
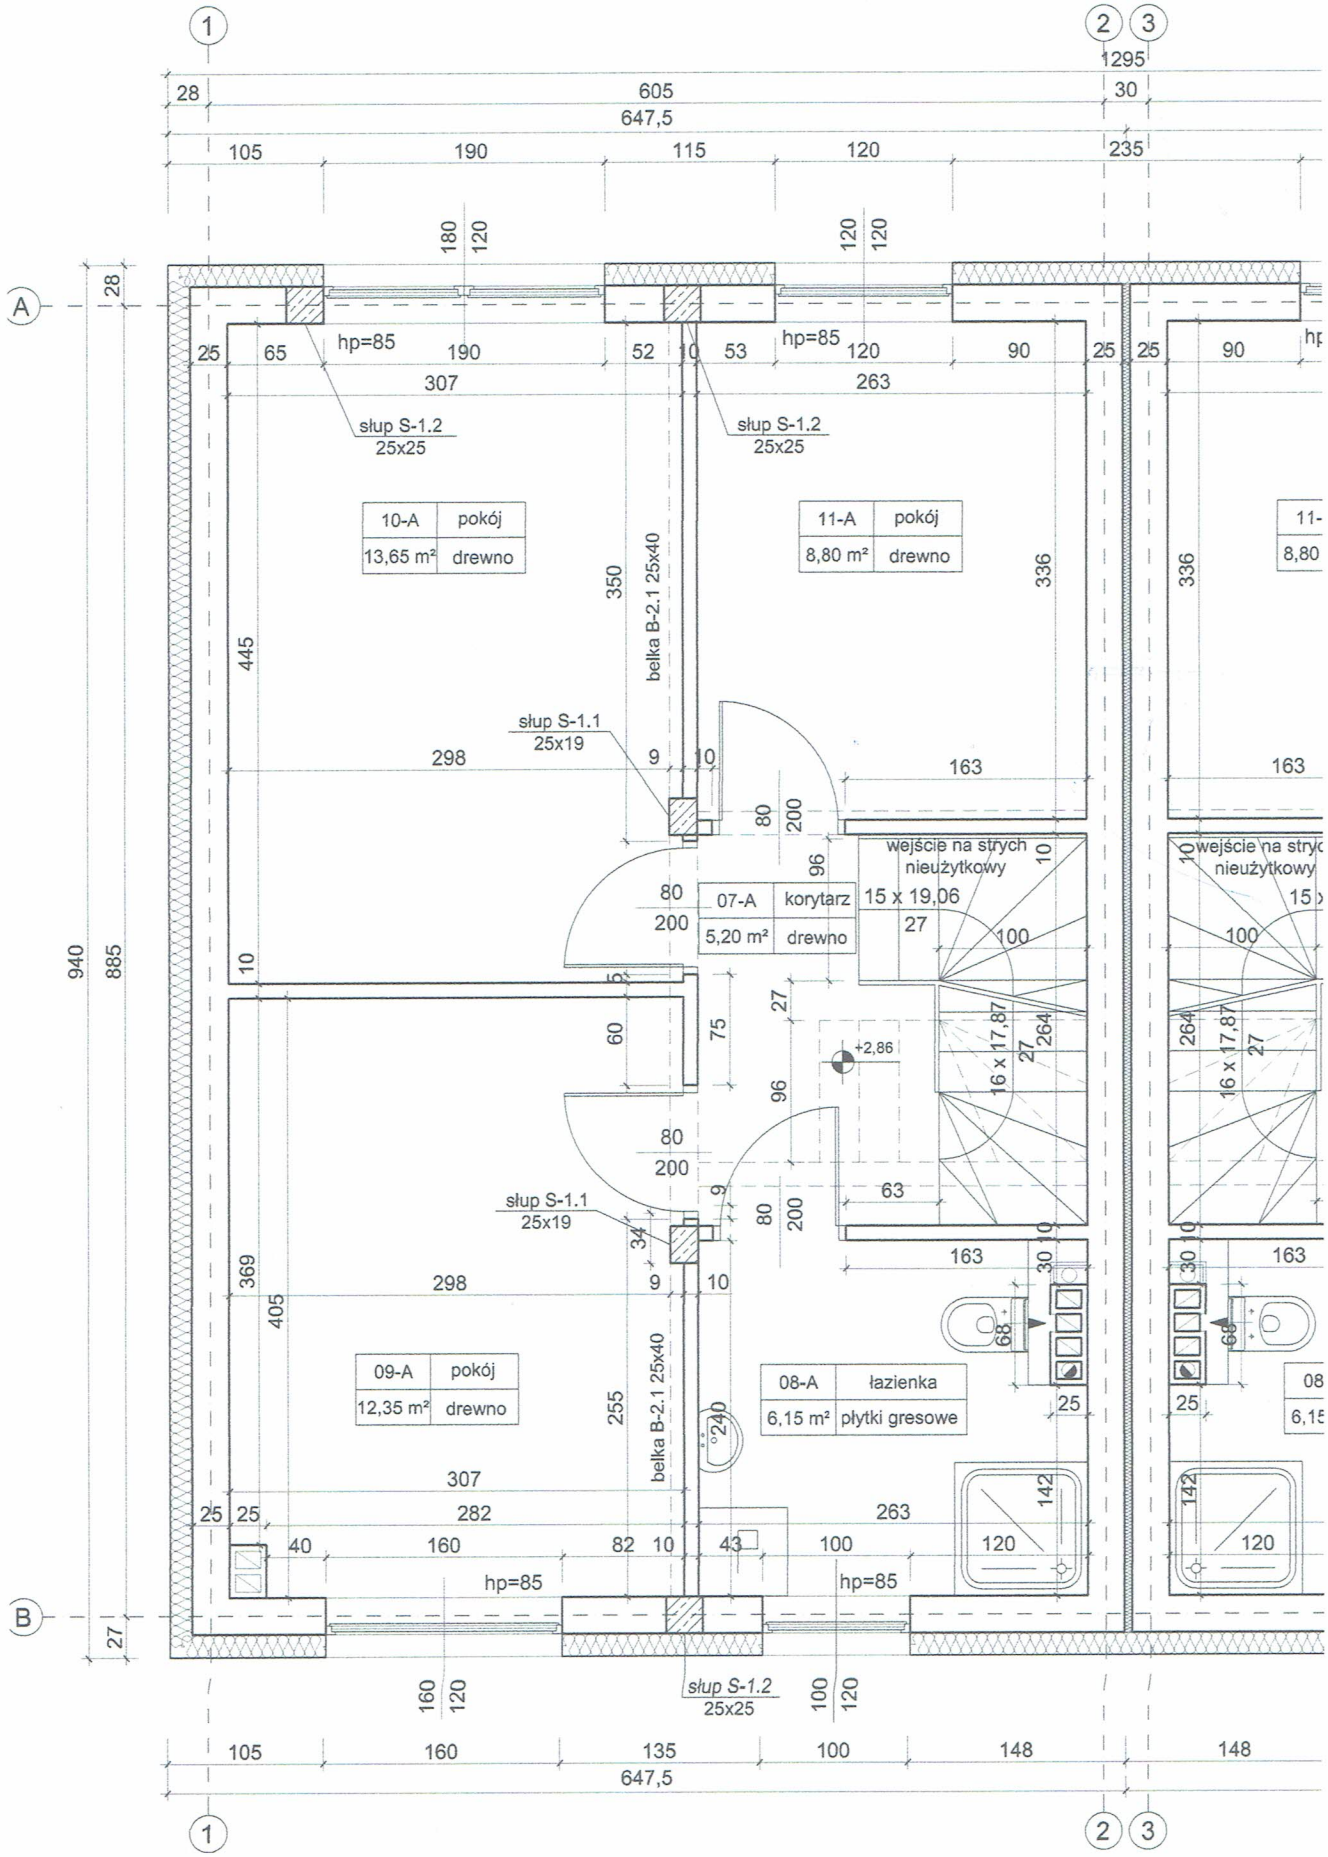
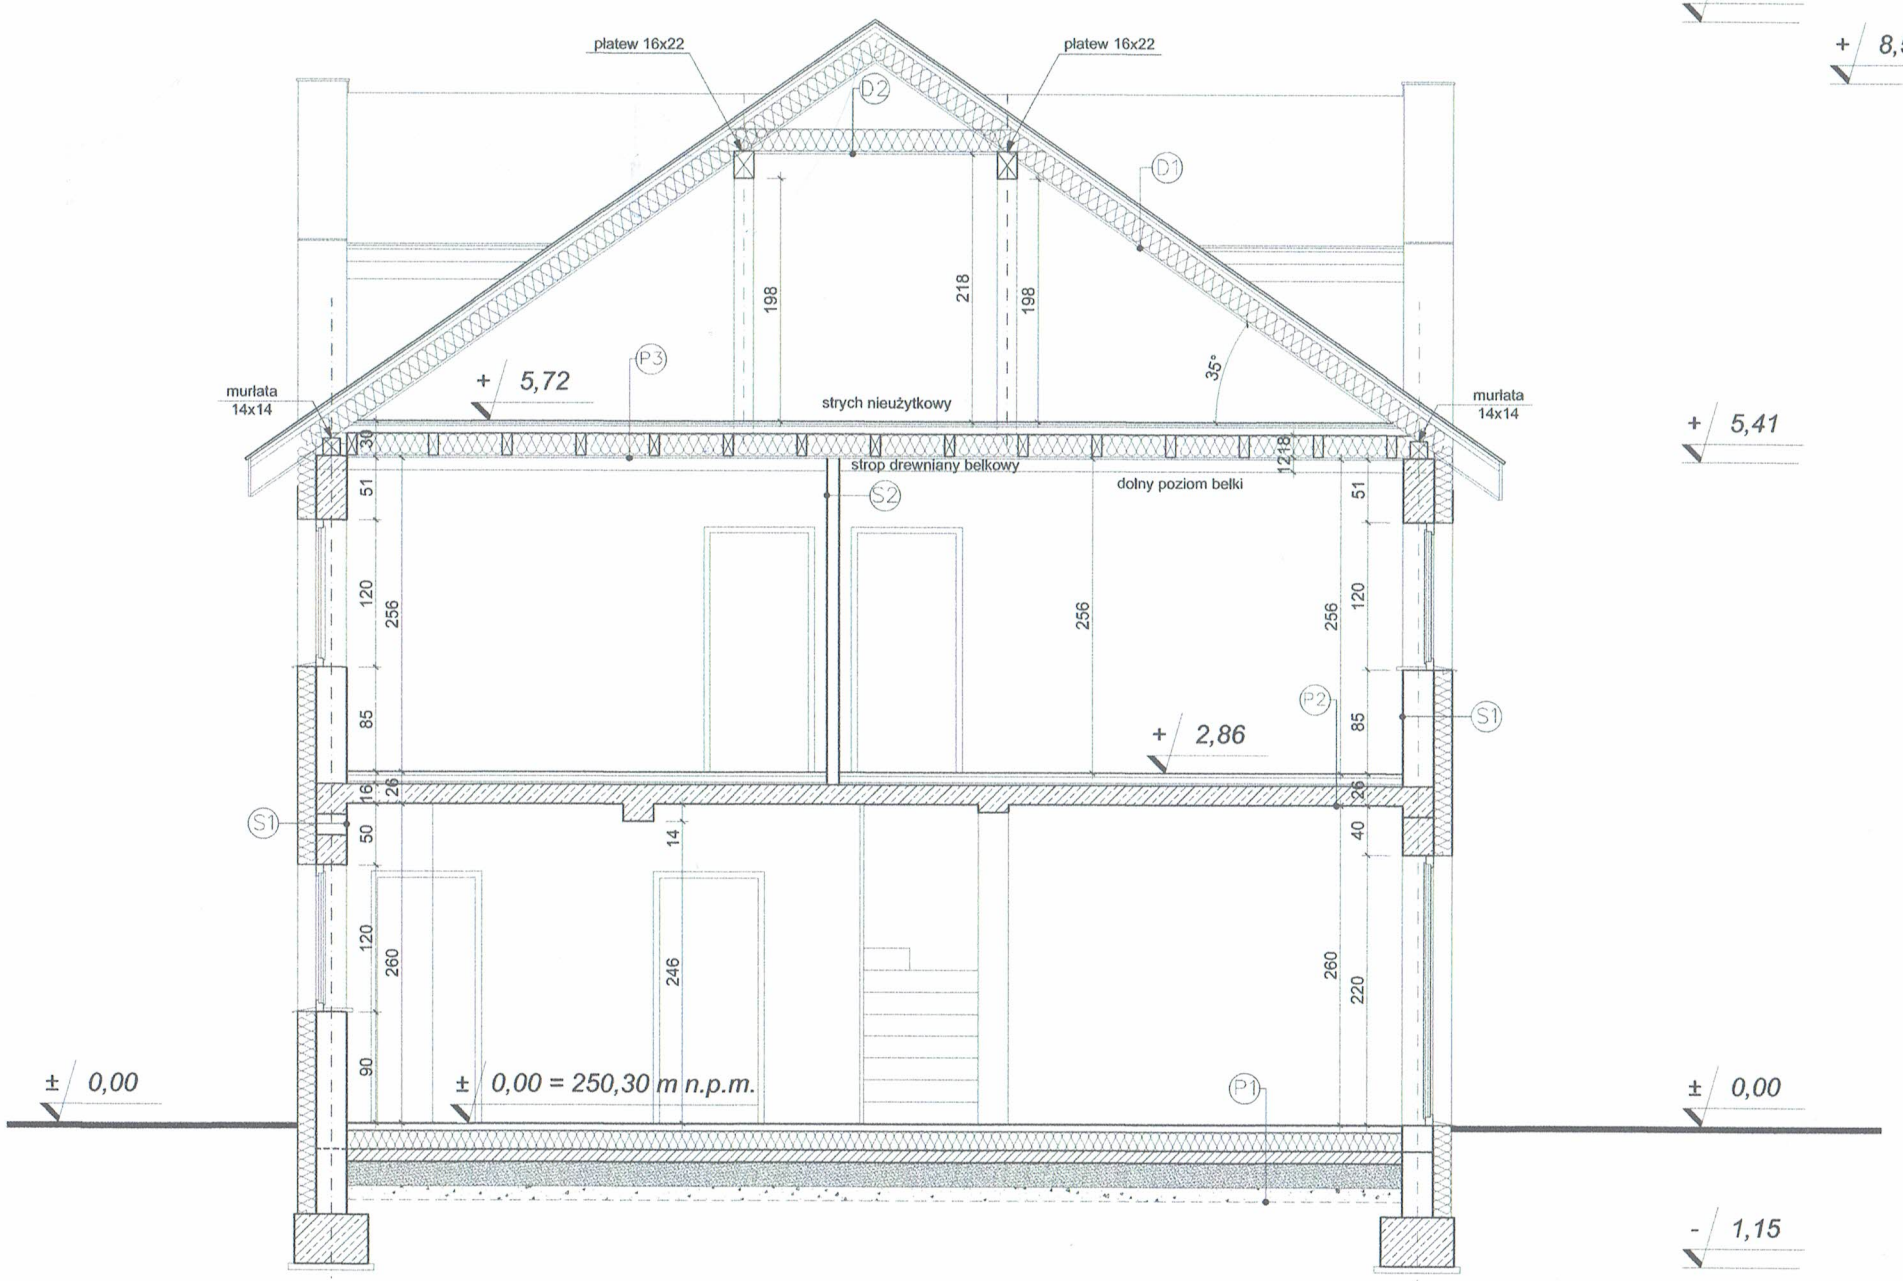

1
2 3
1295
28
605
30
647,5
105
190
115
120
235
120
220
190
220
28
25
65
115
hp=0
90
25
25
90
580
05-A
pokój dzienny z jadalnią
27,95 m²
drewno
336
336
słup S-1.1
25x19
580
ściana do
wys. 170 cm
372
19
189
belka B-1.1 25x30
25
10
10
±0,00 = 250,30 m n.p.m.
96
16 x 17,87
27
96
96
10
10
940
885
02-A
komunikacja
6,25 m²
płytki gresowe
78
68
150
150
60
03-A
toaleta
2,10 m²
płytki gresowe
80
200
19
141
218
218
141
420
belka B-1.1 25x30
25
słup S-1.1
25x19
35
120
04-A
kuchnia
7,50 m²
płytki gresowe
pion kanalizacyjny
60
10
10
125
25
25
10
250
otwór wenty-
lacyjny w stropie
80
200
180
180
wenty-
w stropie
25
65
160
85
hp=90
40
150
150
28
90
200
160
120
±0,00 = 250,30 m n.p.m.
06-A
pom. gospod.
2,70 m²
płytki gresowe
06-B
2,70 m²
105
160
85
100
395
647,5
1
2 3
01-A
strefa wejściowa
1,70 m²
płytki gresowe


1
2
3
A
B
1295
28
605
647,5
30
105
190
115
120
235
180
120
120
120
940
885
28
27
hp=85
25
65
190
52
10
53
120
90
25
307
263
słup S-1.2
25x25
10-A
pokój
13,65 m²
drewno
11-A
pokój
8,80 m²
drewno
350
belka B-2.1 25x40
336
445
słup S-1.1
25x19
298
9
10
163
80
200
96
wejście na strych
nieużytkowy
07-A
korytarz
5,20 m²
drewno
15 x 19,06
27
100
16 x 17,87
264
+2,86
60
75
63
34
369
405
09-A
pokój
12,35 m²
drewno
255
belka B-2.1 25x40
240
08-A
łazienka
6,15 m²
płytki gresowe
68
30
25
142
120
282
40
160
82
43
100
263
148
135
160
105
647,5


płatew 16x22
płatew 16x22
D2
D1
198
218
198
35°
+ 5,72
P3
murłata
14x14
strych nieużytkowy
murłata
14x14
+ 8,50
+ 5,41
strop drewniany belkowy
dolny poziom belki
S2
S1
P2
+ 2,86
S1
P1
± 0,00
± 0,00 = 250,30 m n.p.m.
± 0,00
- 1,15