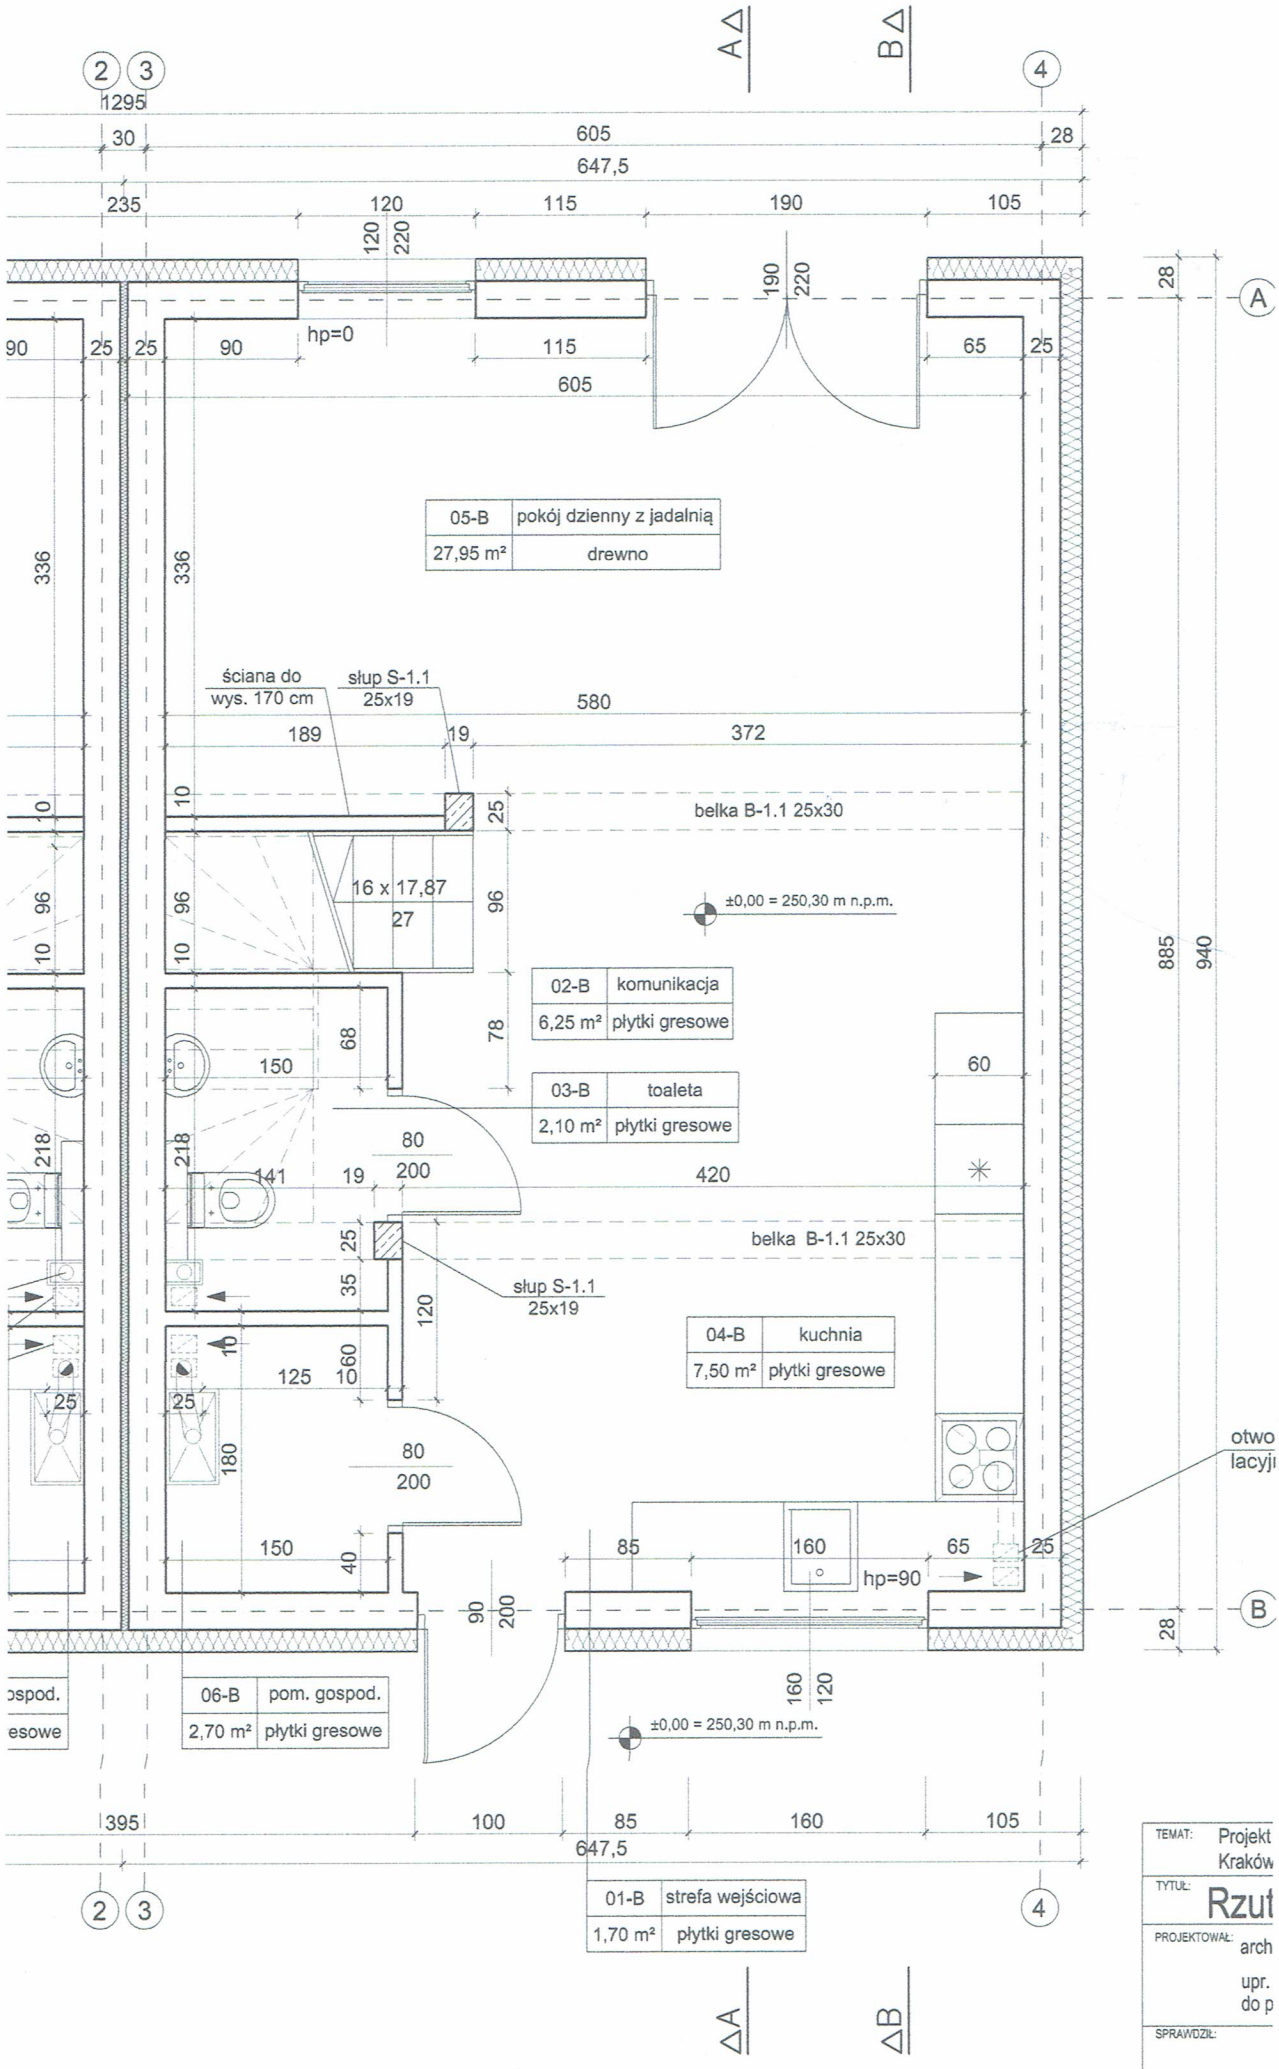



TEMAT: Projekt Kraków

TYTUŁ: Rzut

PROJEKTOWAŁ: arch

upr. do p

SPRAWDZIŁ:

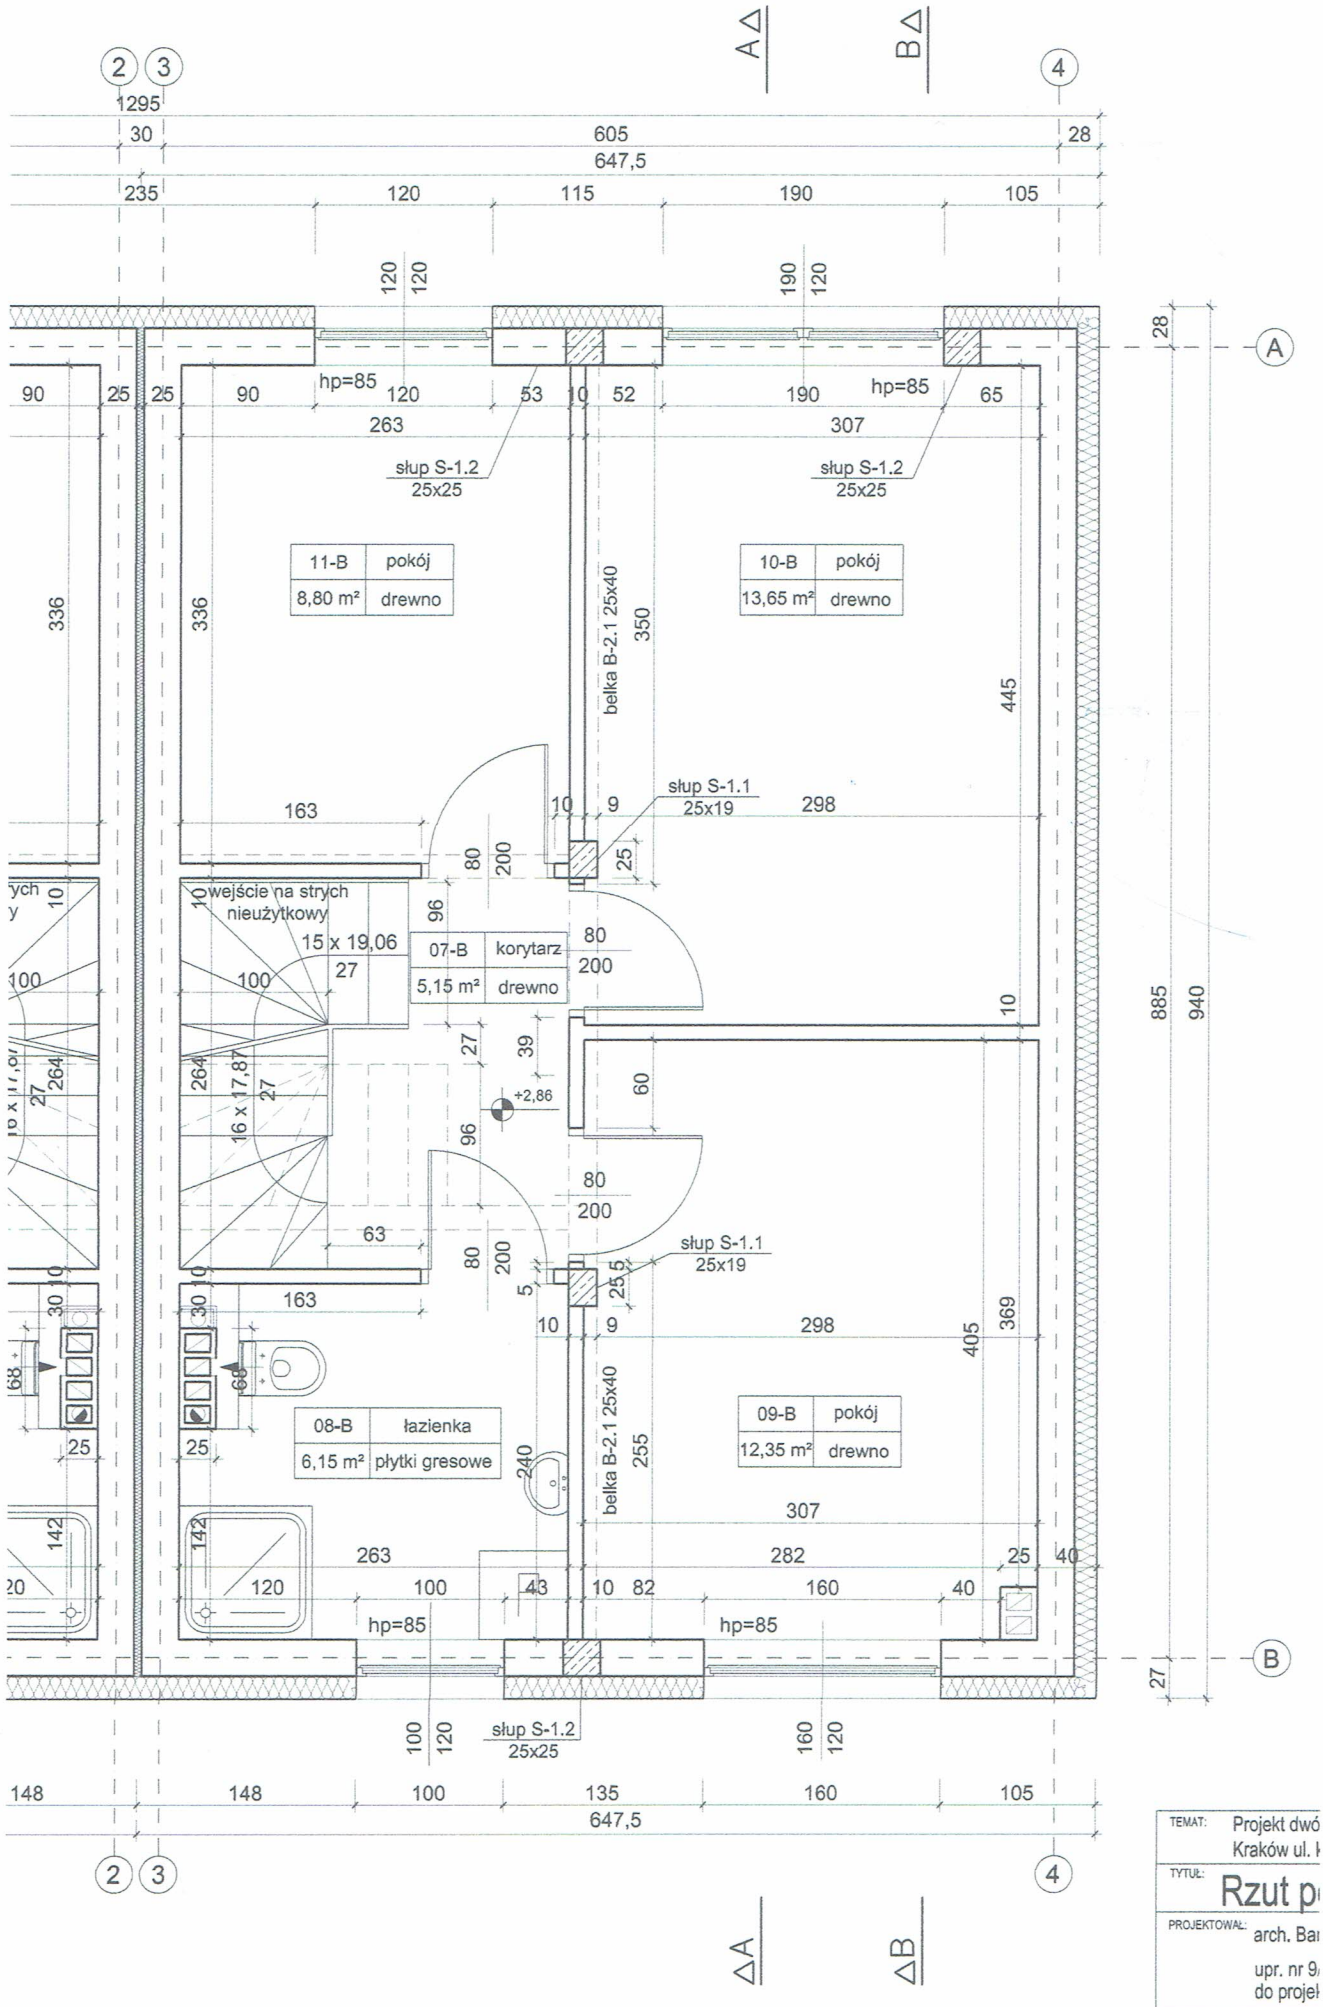


TEMAT: Projekt dwó
Kraków ul. K

TYTUŁ: Rzut p

PROJEKTOWAŁ: arch. Ba
upr. nr 9
do projek

SPRAWDZIŁ:

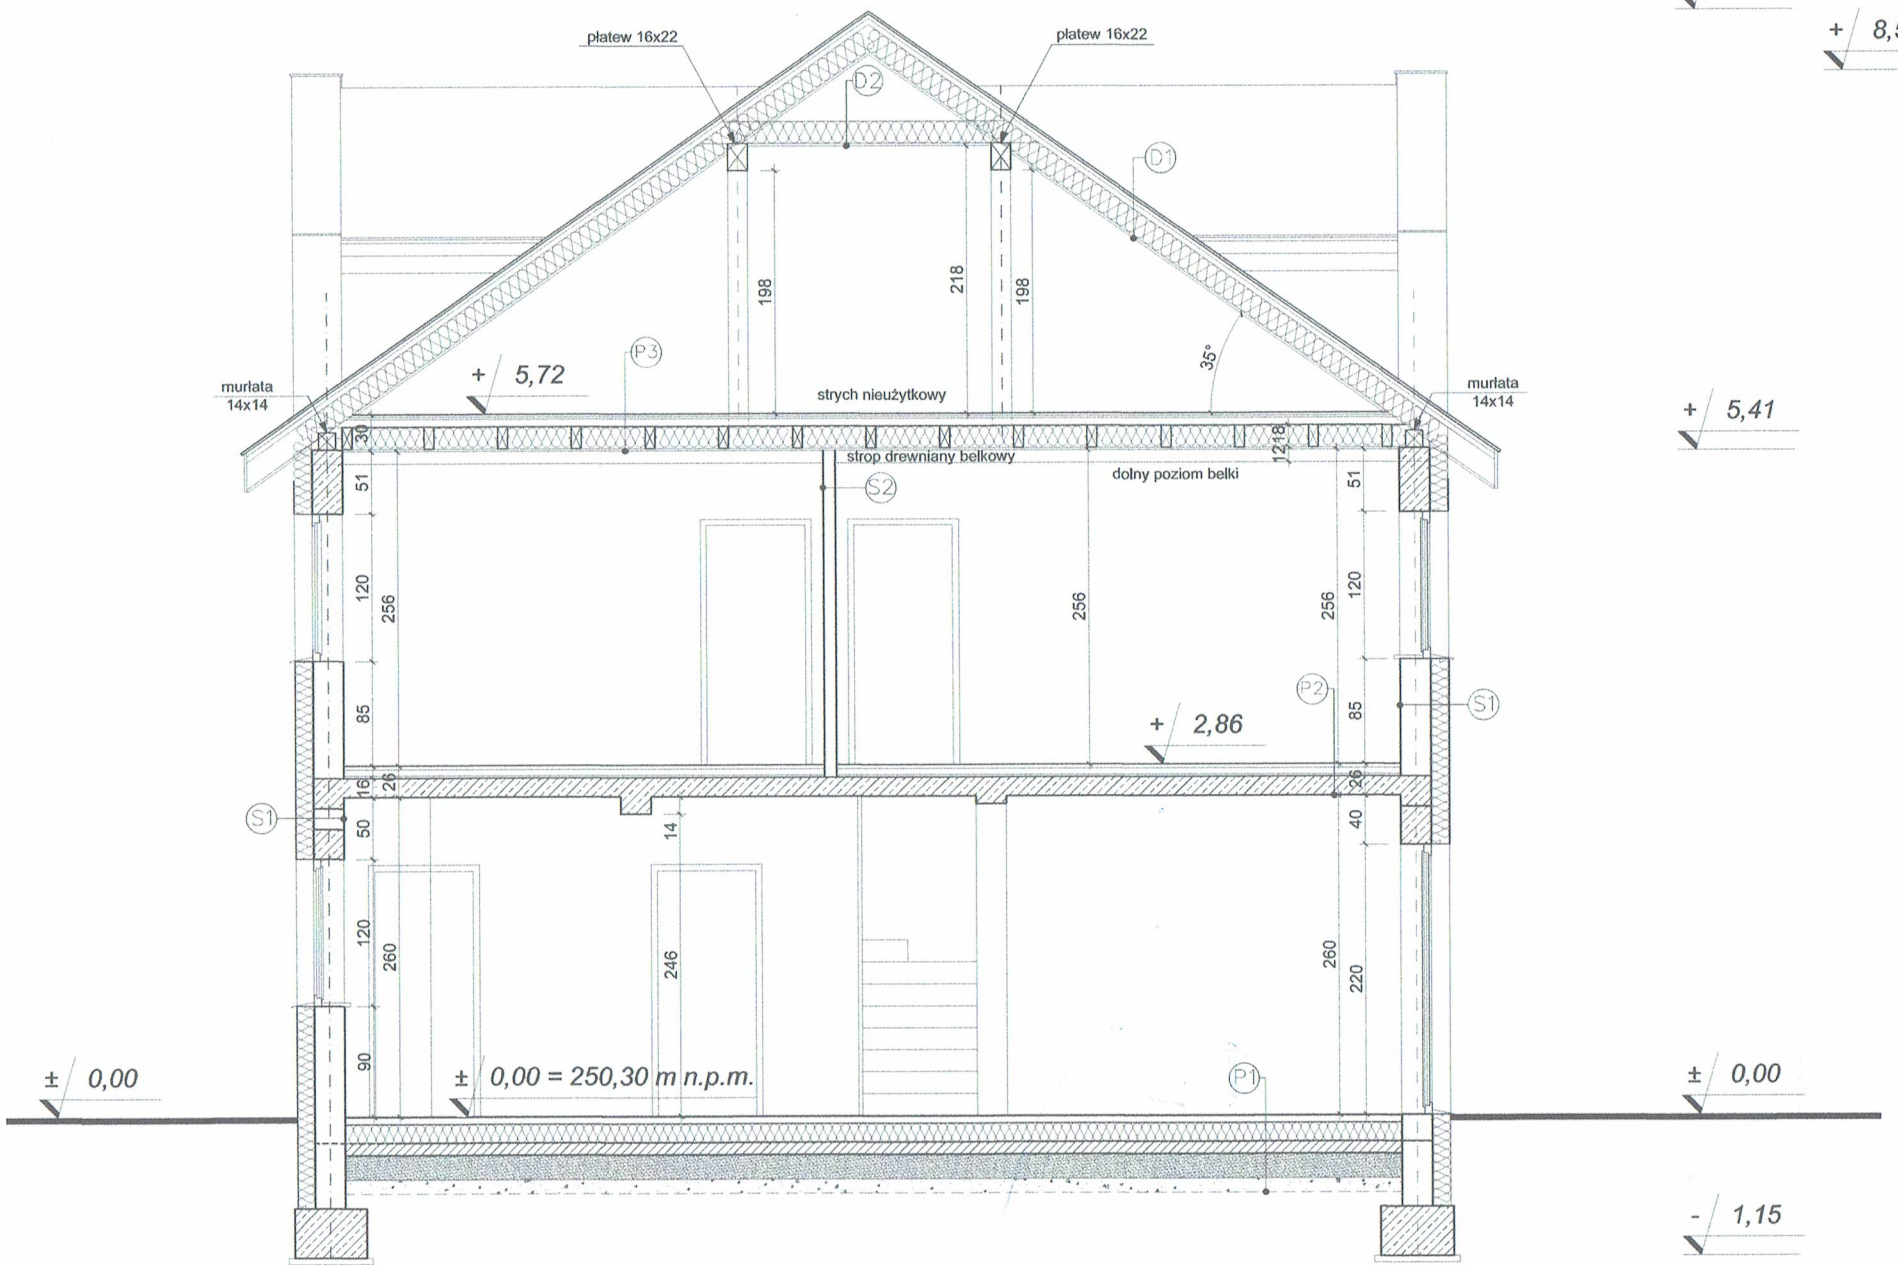
płatew 16x22
płatew 16x22
D2
D1
198
218
198
35°
+ 5,72
P3
strych nieużytkowy
murłata 14x14
murłata 14x14
30
strop drewniany belkowy
dolny poziom belki
218
S2
51
120
256
256
256
120
51
85
85
+ 2,86
P2
S1
S1
16
26
26
50
14
40
120
260
246
260
220
90
± 0,00 = 250,30 m n.p.m.
P1
+ 8,50
+ 5,41
± 0,00
± 0,00
- 1,15